


■ 建物配置図 兼 1階平面図

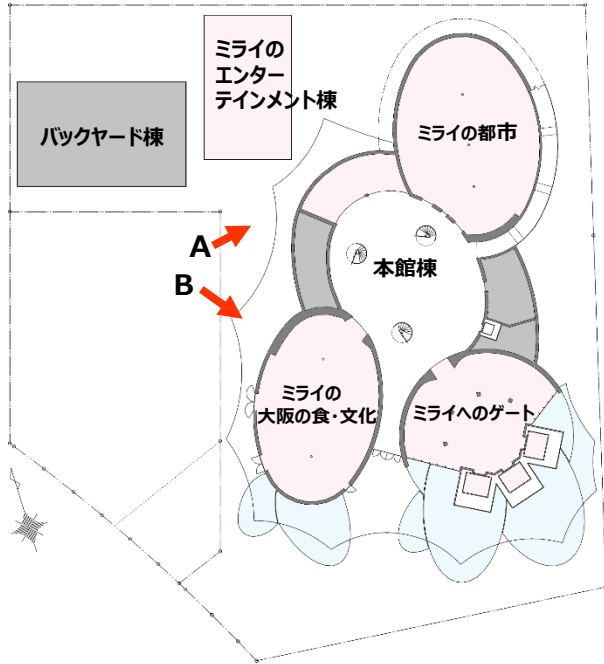

■ 現場写真

7月3日撮影


A ミライの都市（基礎工事）



B ミライのゲート（基礎工事）



■ 工程表

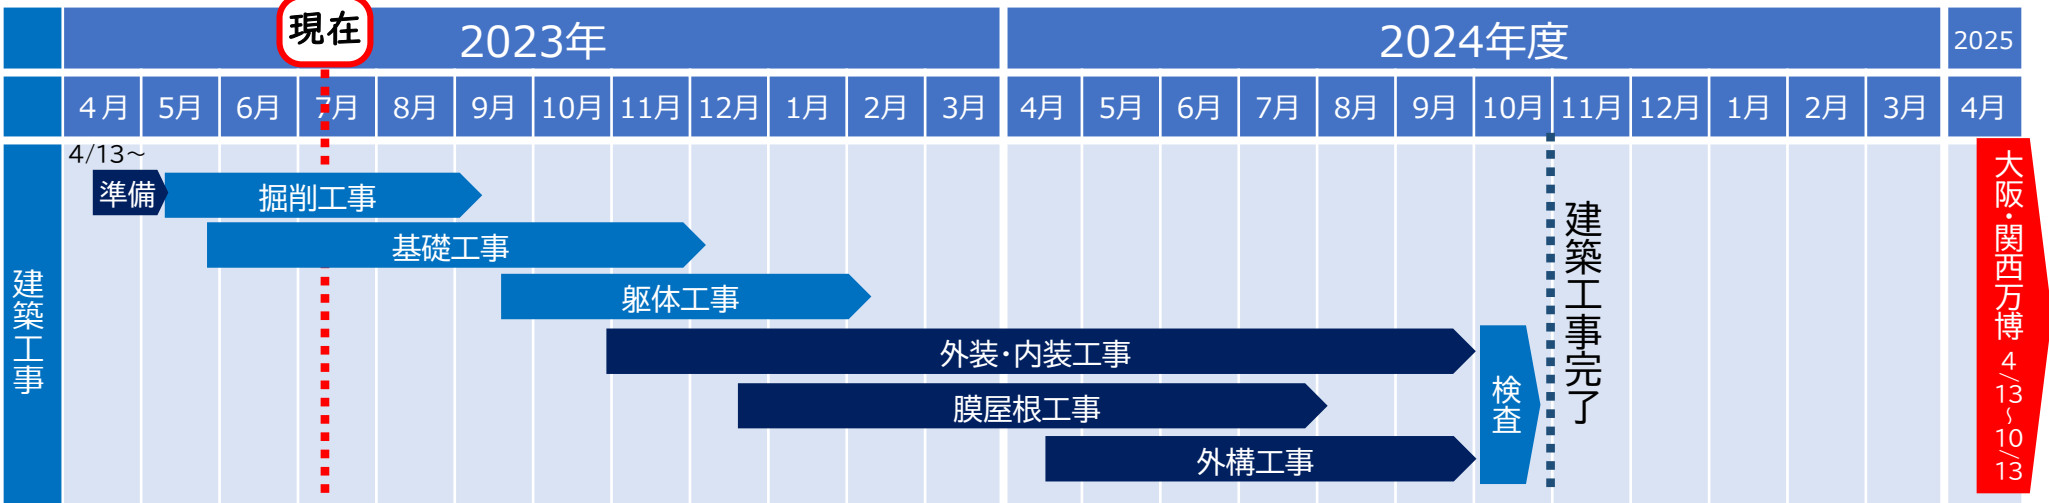

大阪 関西万博 4/13 ~ 10/13